

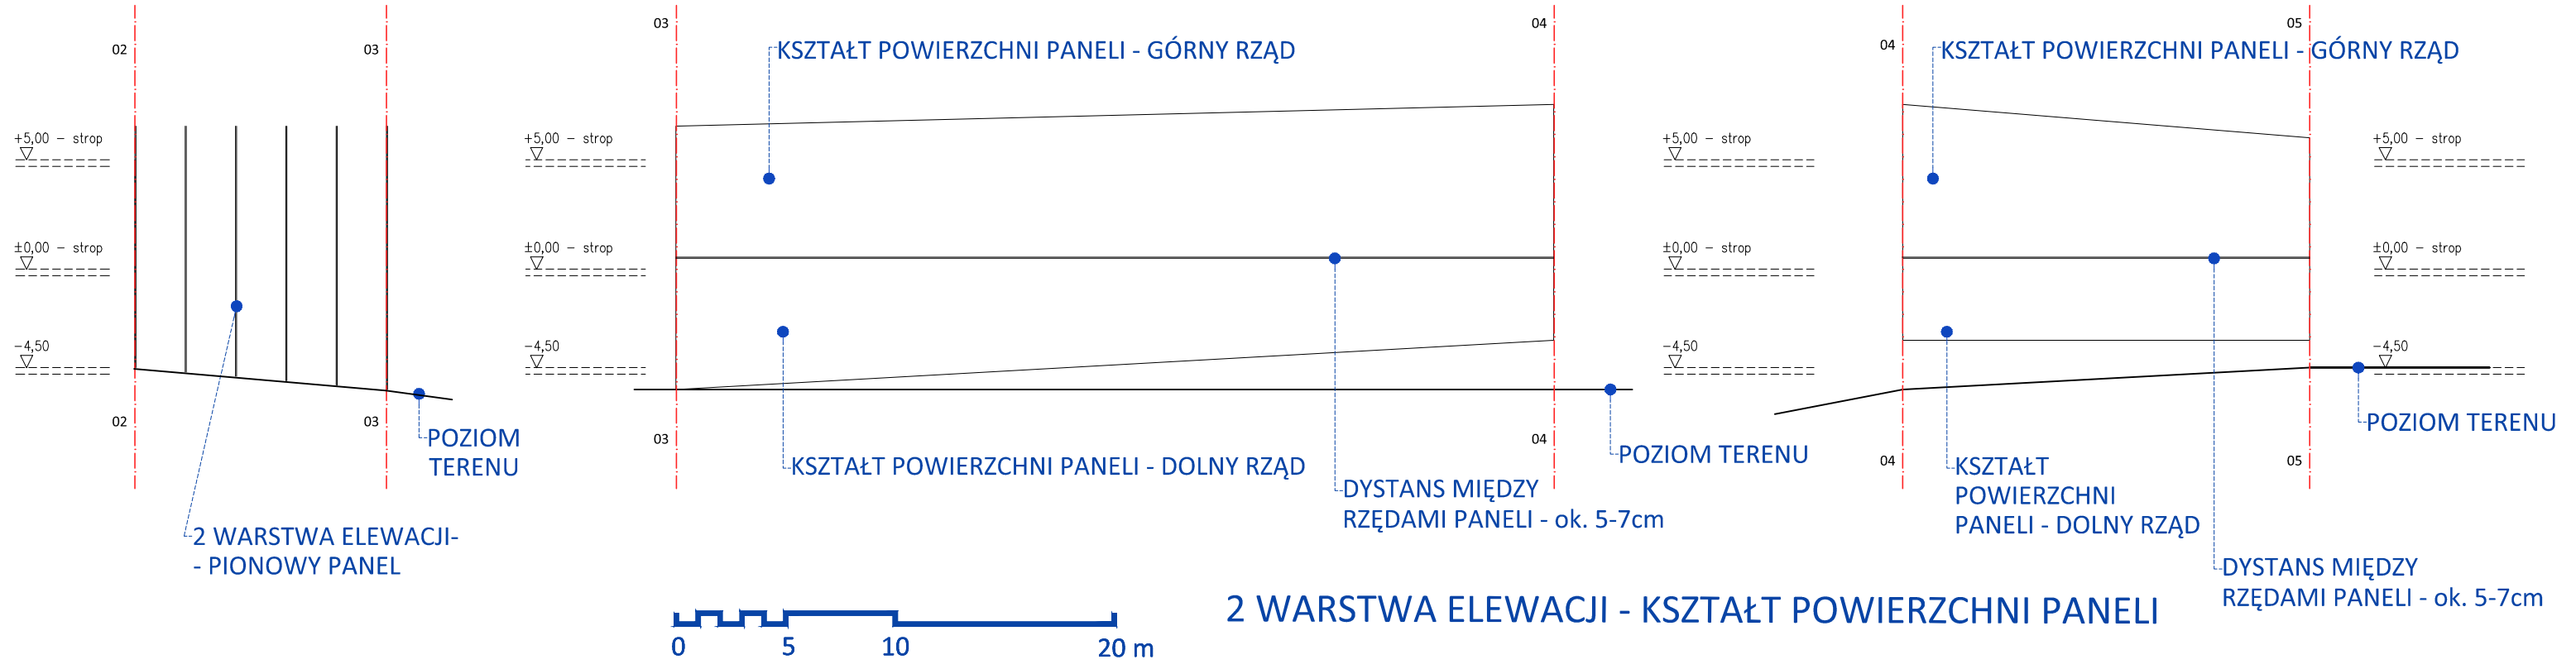
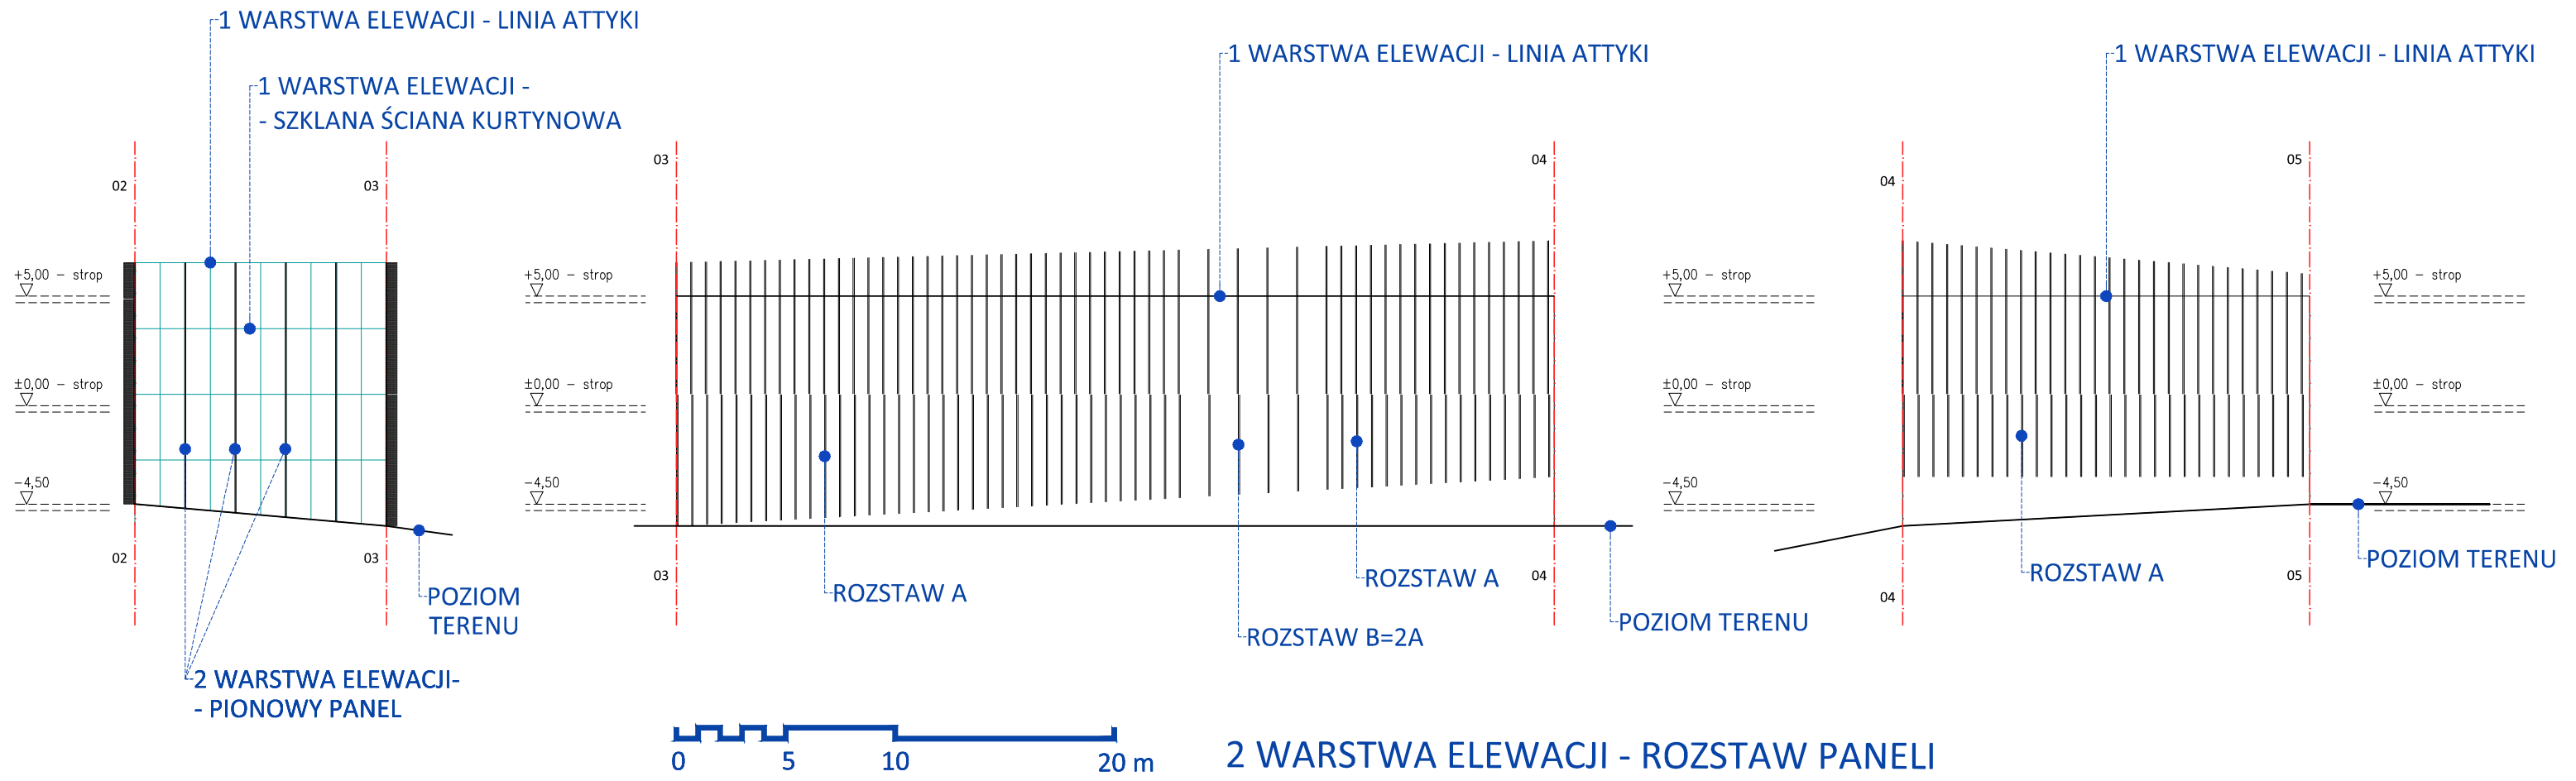




SCHEMAT 2 WARSTWY ELEWACJI - PINOWE PANELE
KŁAD ELEWACJI 01-02

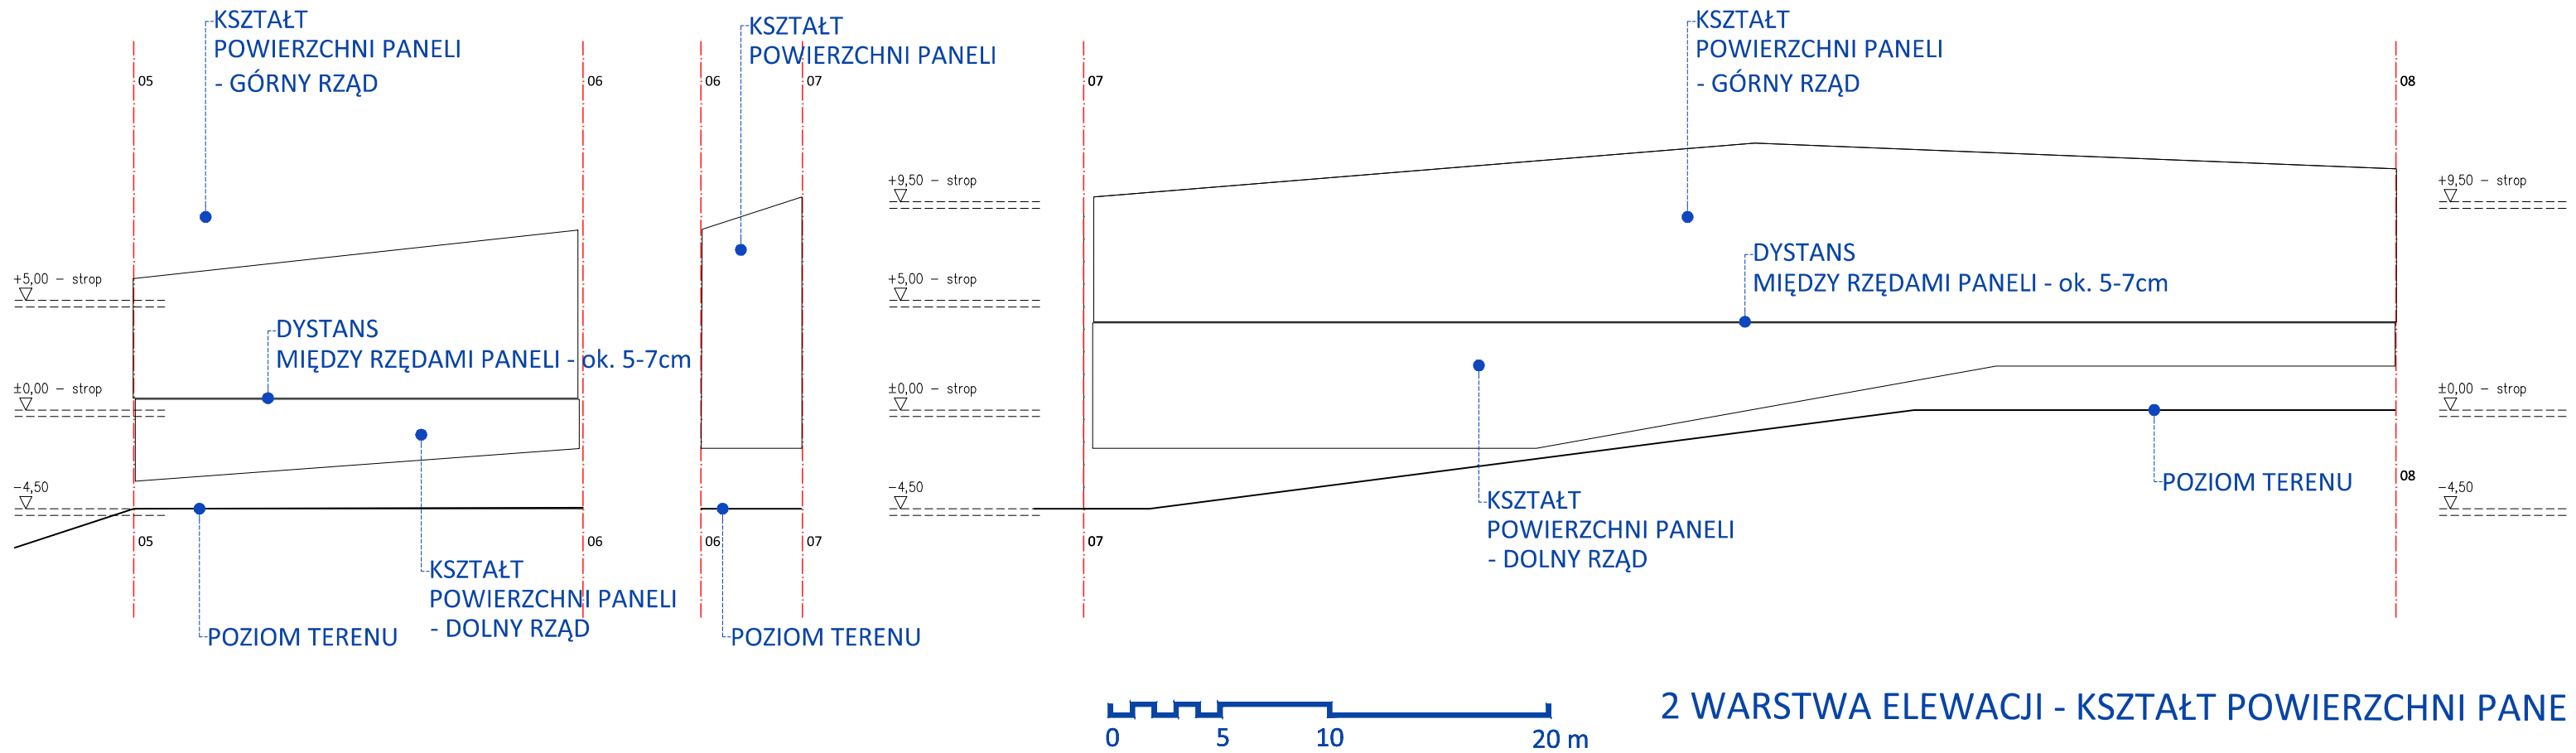



SCHEMAT 2 WARSTWY ELEWACJI - PINOWE PANELE
KŁADY ELEWACJI 02-03, 03-04, 04-05

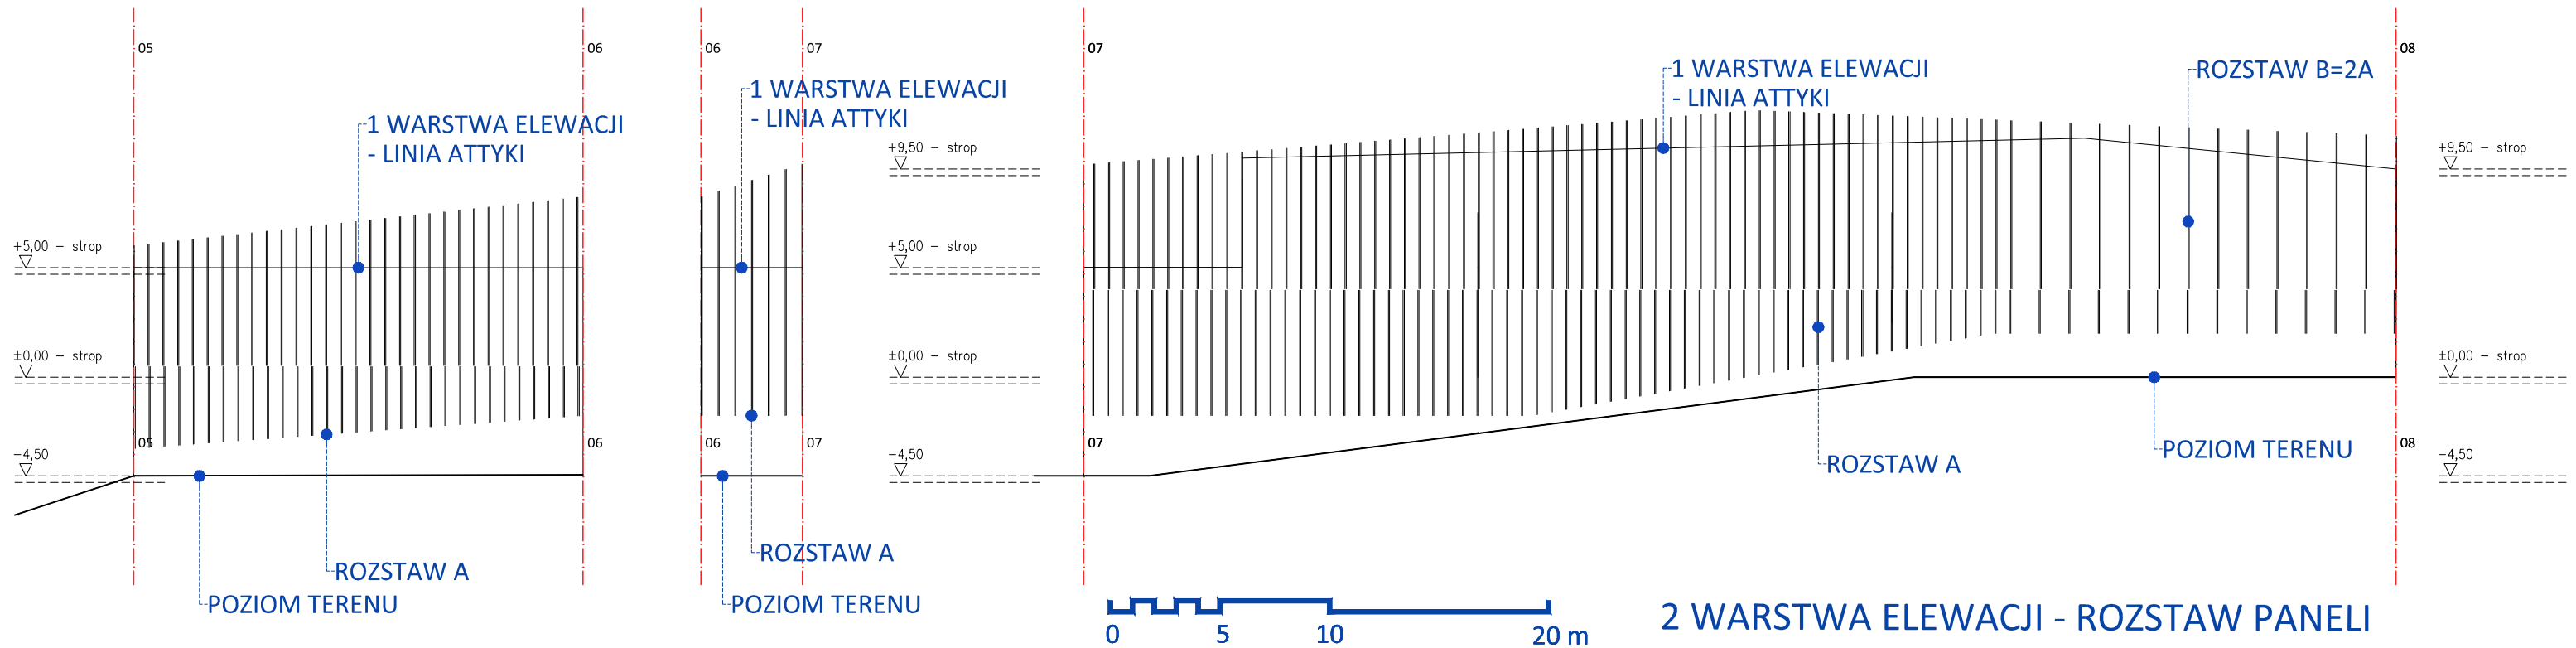

SCHEMAT 2 WARSTWY ELEWACJI - PINOWE PANELE
KŁADY ELEWACJI 05-06, 06-07, 07-08

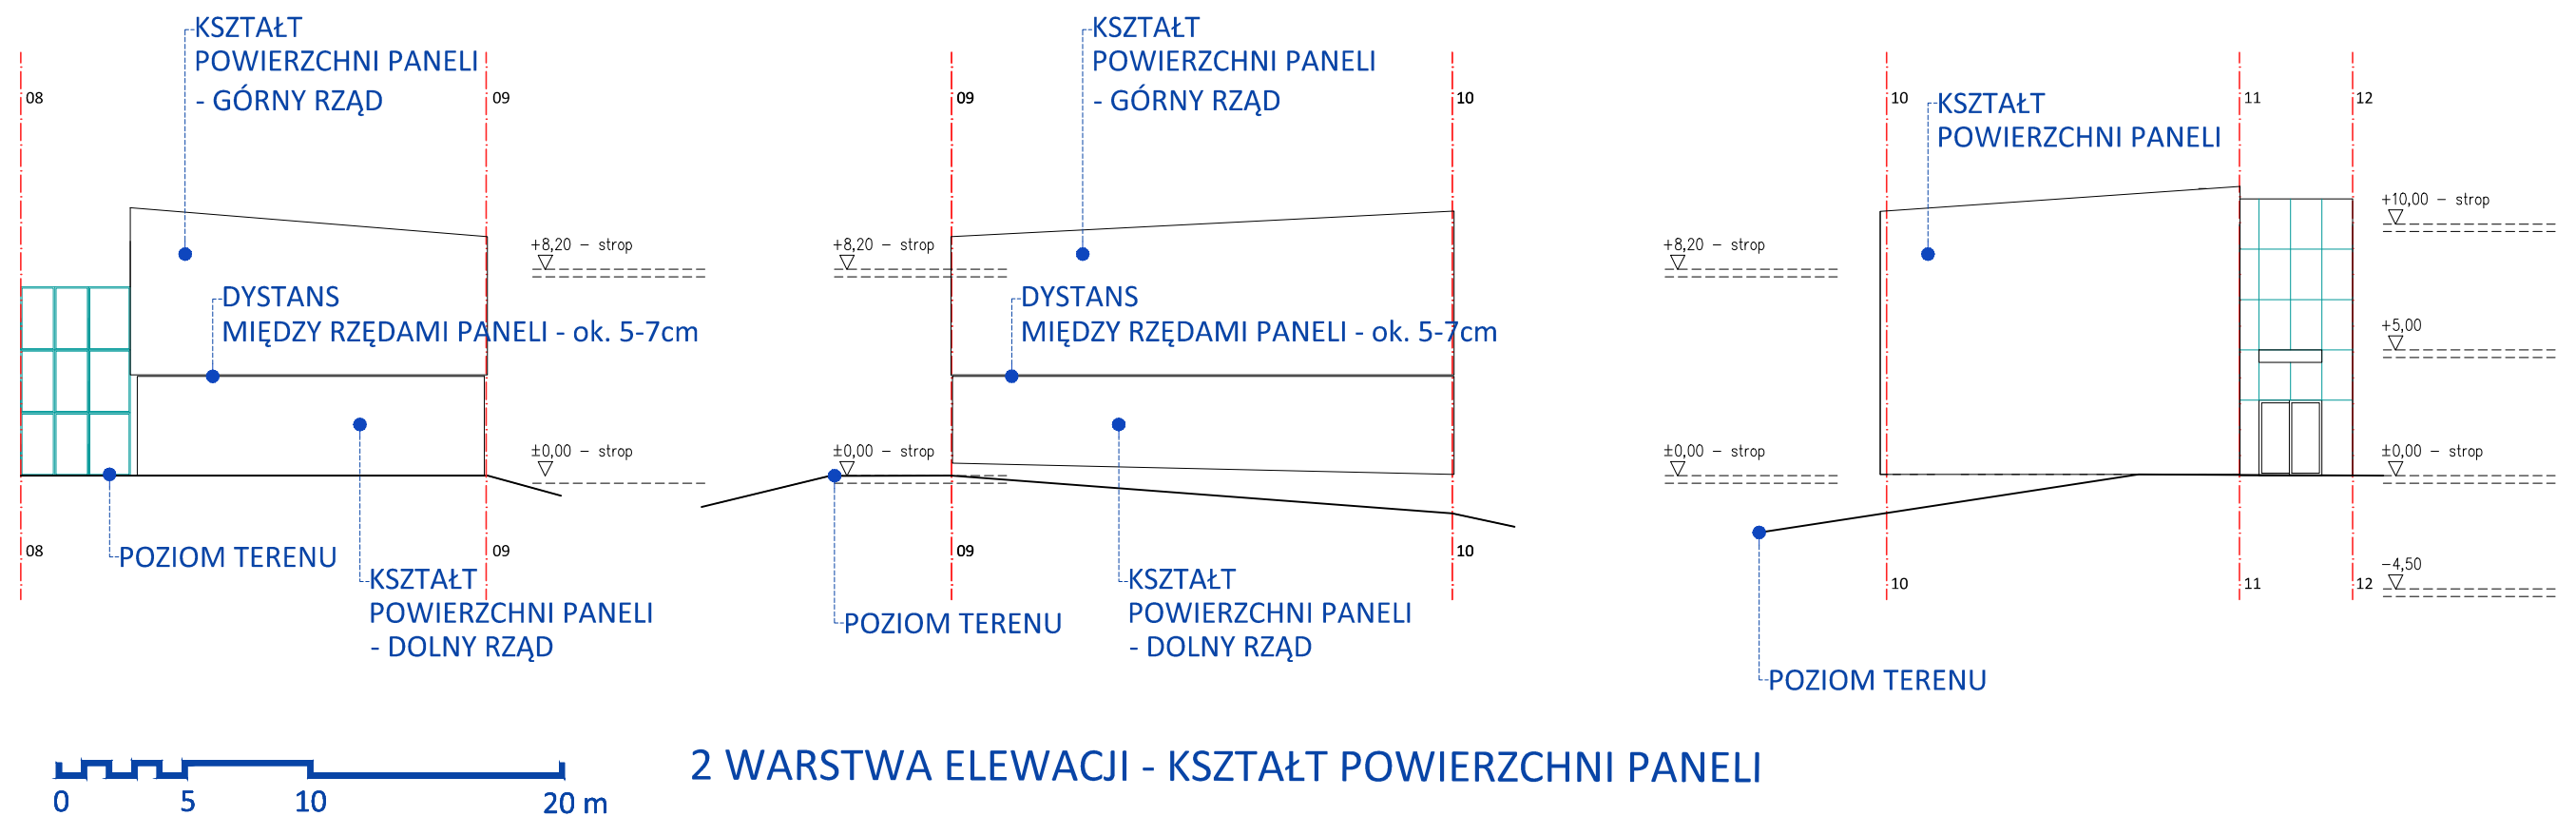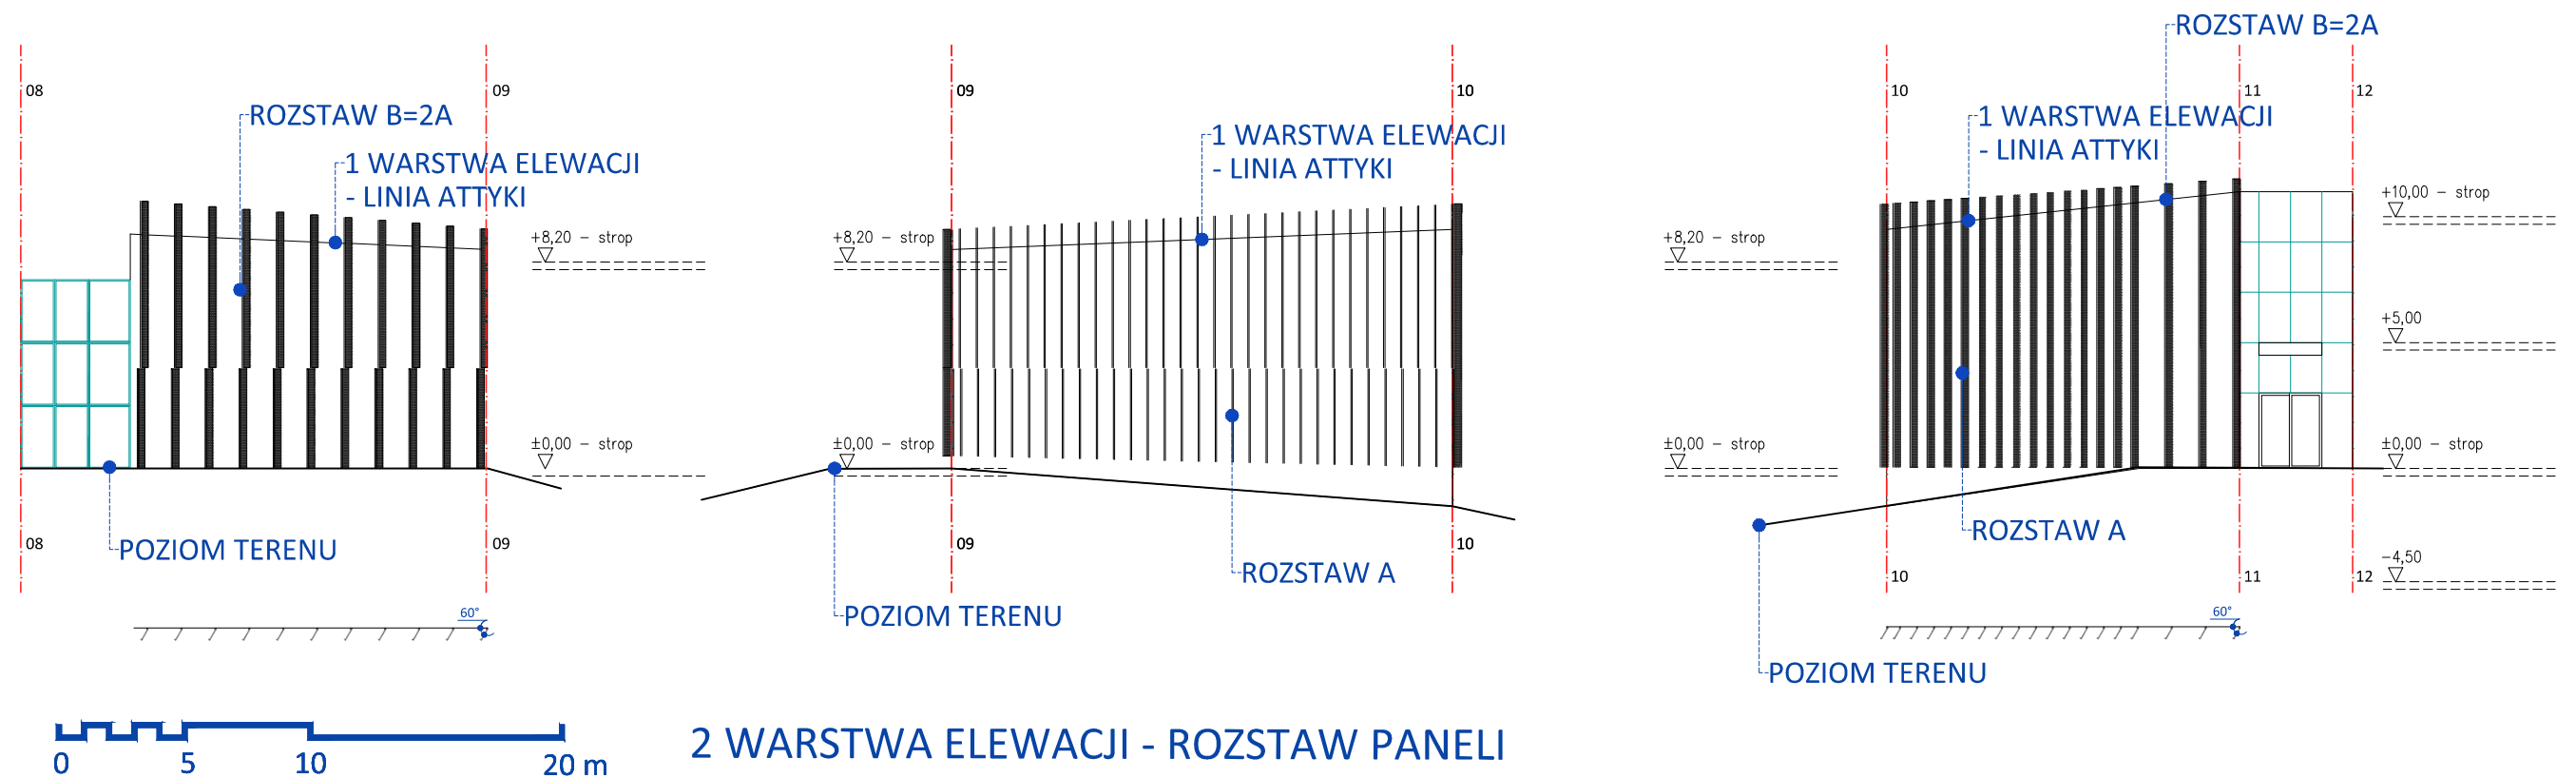

SCHEMAT 2 WARSTWY ELEWACJI - PINOWE PANELE
KŁADY ELEWACJI 08-09, 09-10, 10-12

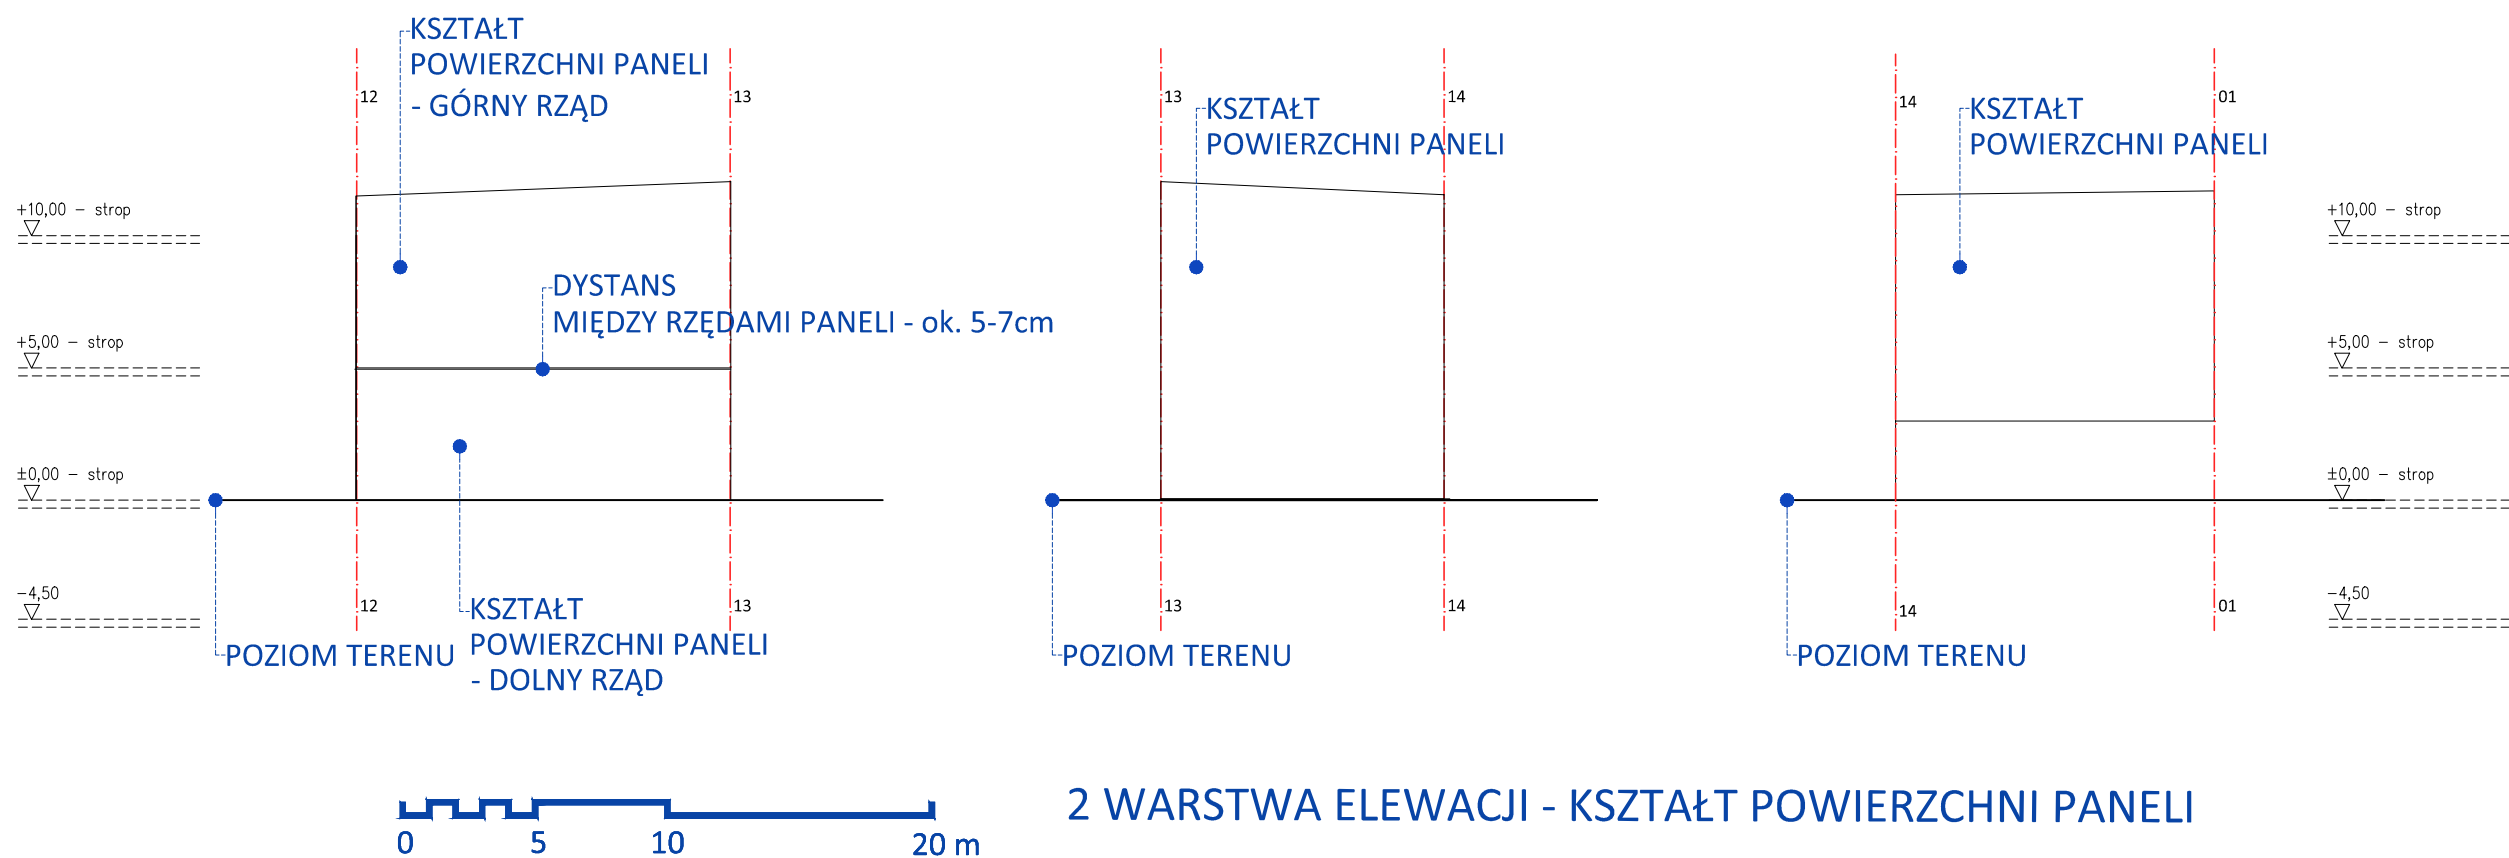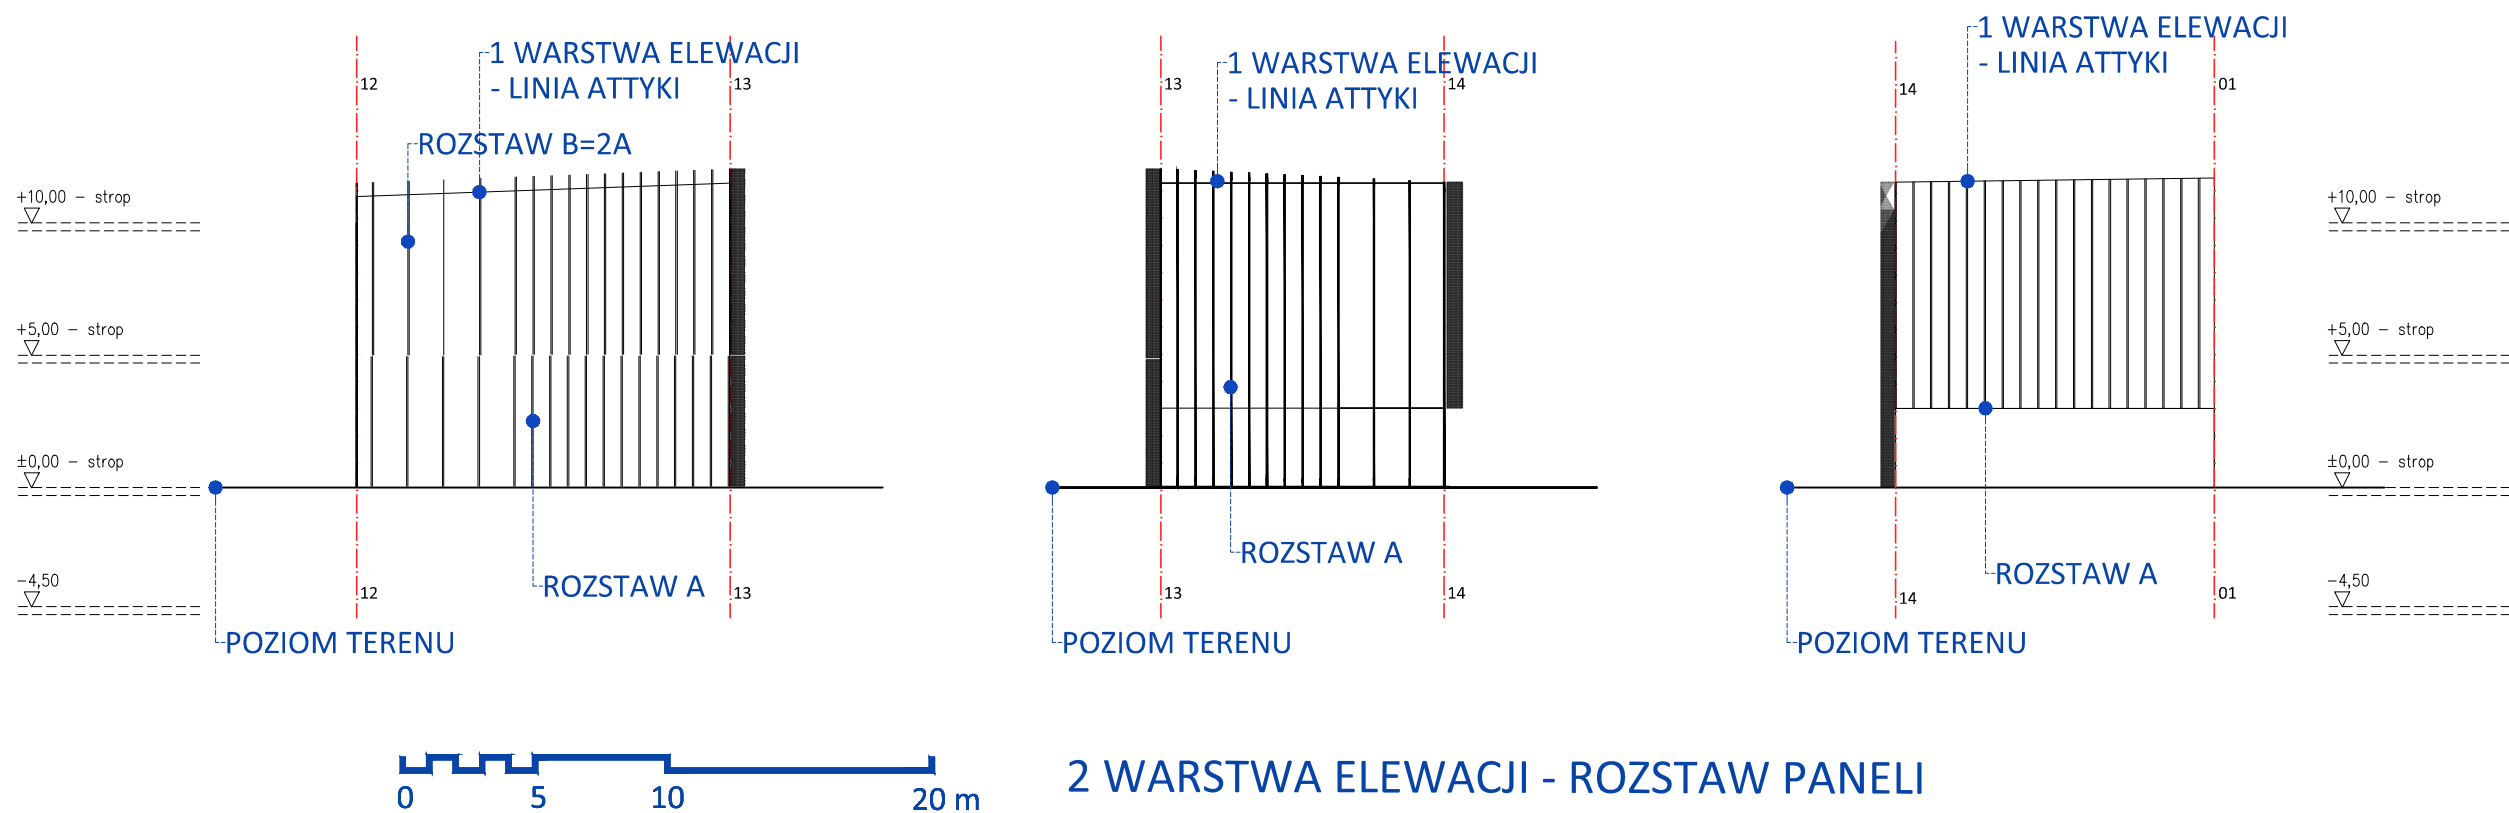

SCHEMAT 2 WARSTWY ELEWACJI - PINOWE PANELE
KŁADY ELEWACJI 12-13, 13-14, 14-01