



ROZWIĘCIA ŚCIAN BOCZNYCH KLATKI SCHODOWEJ

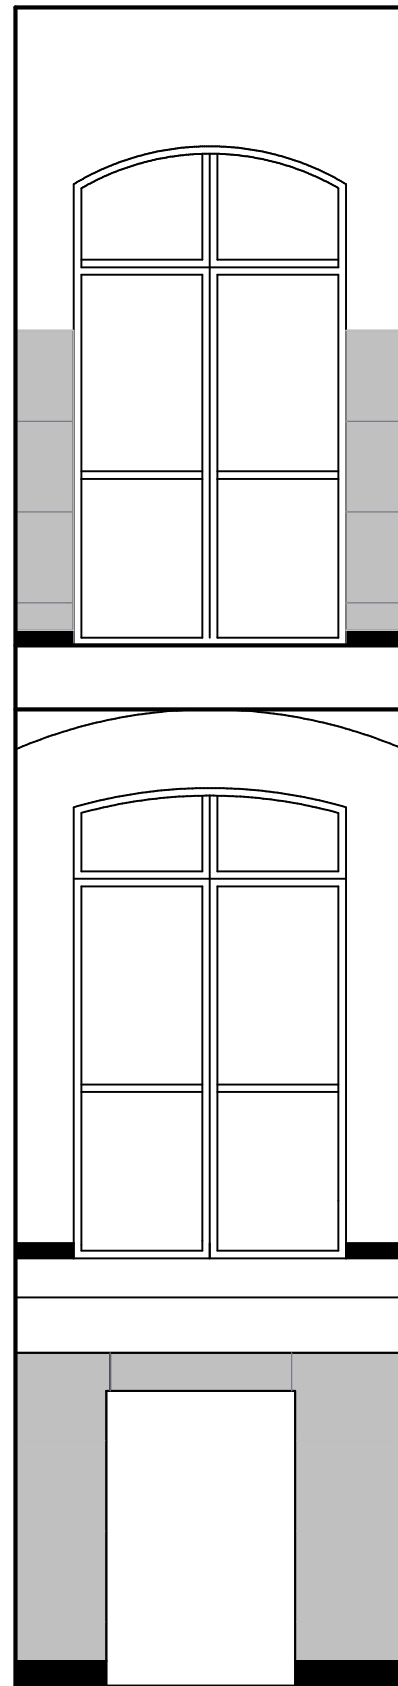

**ŚCIANA KLATKI OD STRONY
SZKOŁY**

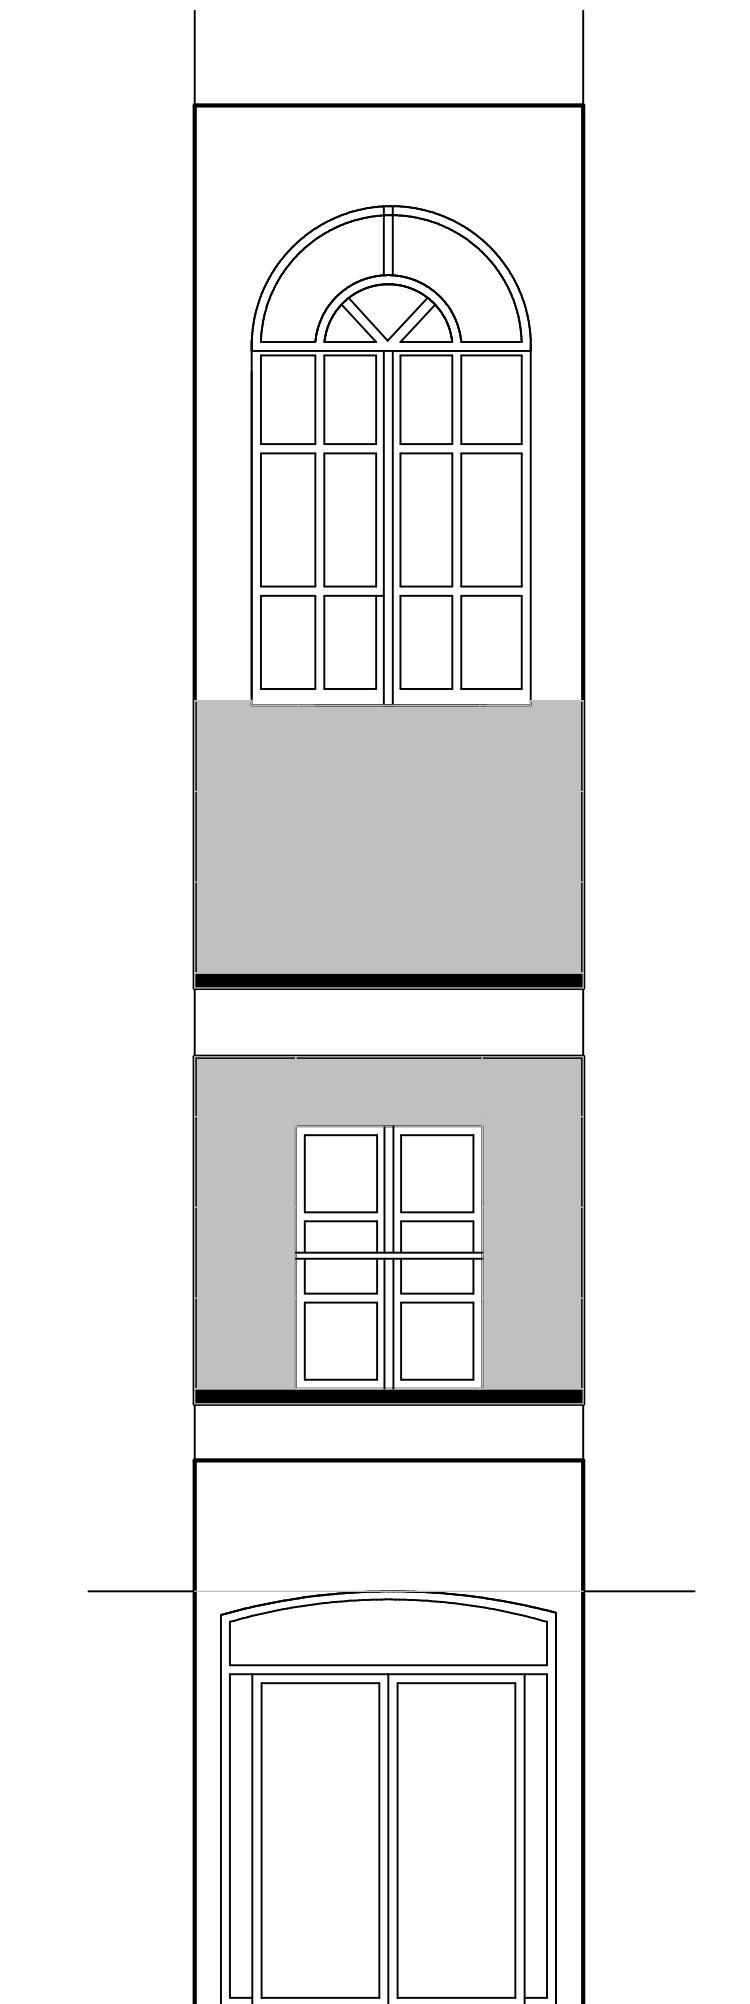

ŚCIANA KLATKI OD STRONY OKIEN