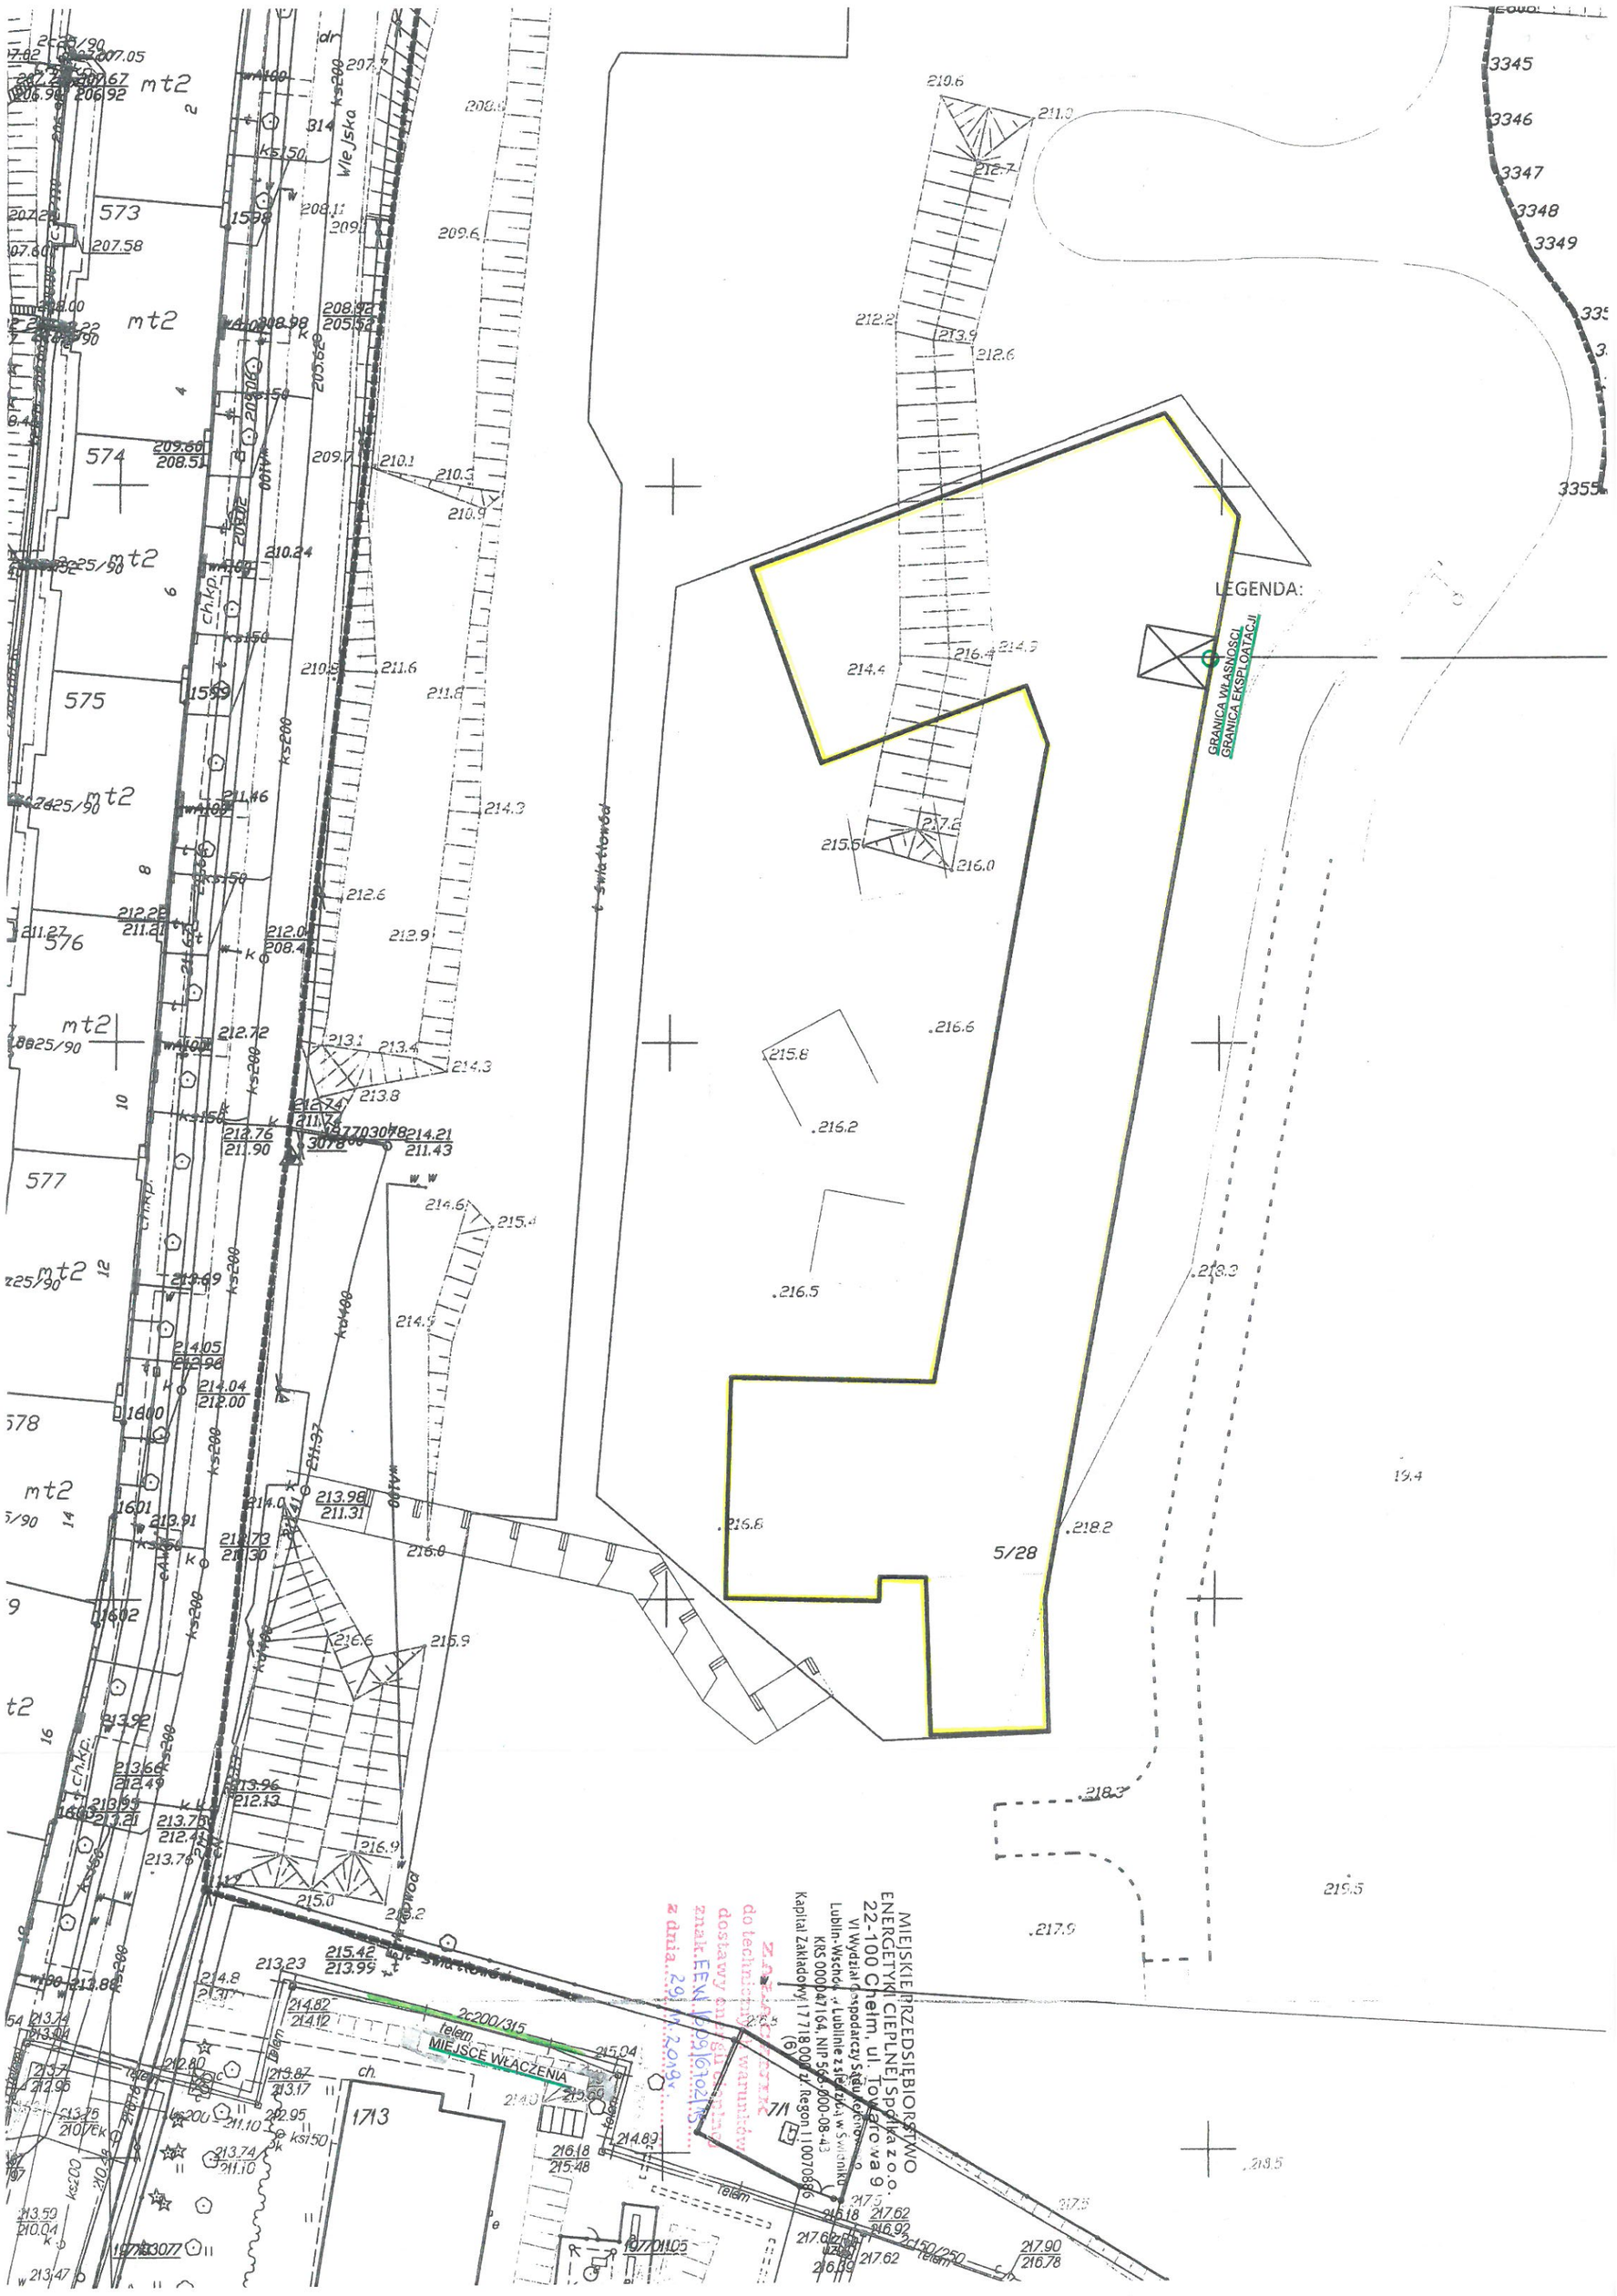
LEGENDA:
GRANICA WŁASNOŚCI
GRANICA EKSPLOATACJI
MIEJSCE WŁĄCZENIA
5/28
mt2
573
574
575
576
577
578
1713
3345
3346
3347
3348
3349
3355
2c200/315
2c150/250
telem
ch.kp.
Wlejska
MIEJSKIE PRZEDSIĘBIORSTWO
ENERGETYKI CIEPLNEJ Spółka z o.o.
22-100 Chełm, ul. Towarowa 9
VI Wydział Gospodarczy Sądu Rejonowego
Lublin-Wschód w Lublinie z siedzibą w Świdniku
KRS 000047164, NIP 566-000-08-43
Kapitał Zakładowy 17 718 000 zł Regon 110070886
Zaszczytnik
do technicznych warunków
dostawy energii cieplnej
znak: EEW.1609.6102.15
z dnia 29.11.2019 r.